


ПРОЕКТ ДЕТАЛЬНОГО ПЛАНИРОВАНИЯ МИКРОРАЙОНА "СЕВЕРНЫЙ-5" В Г.ВИЛЕЙКА МИНСКОЙ ОБЛАСТИ

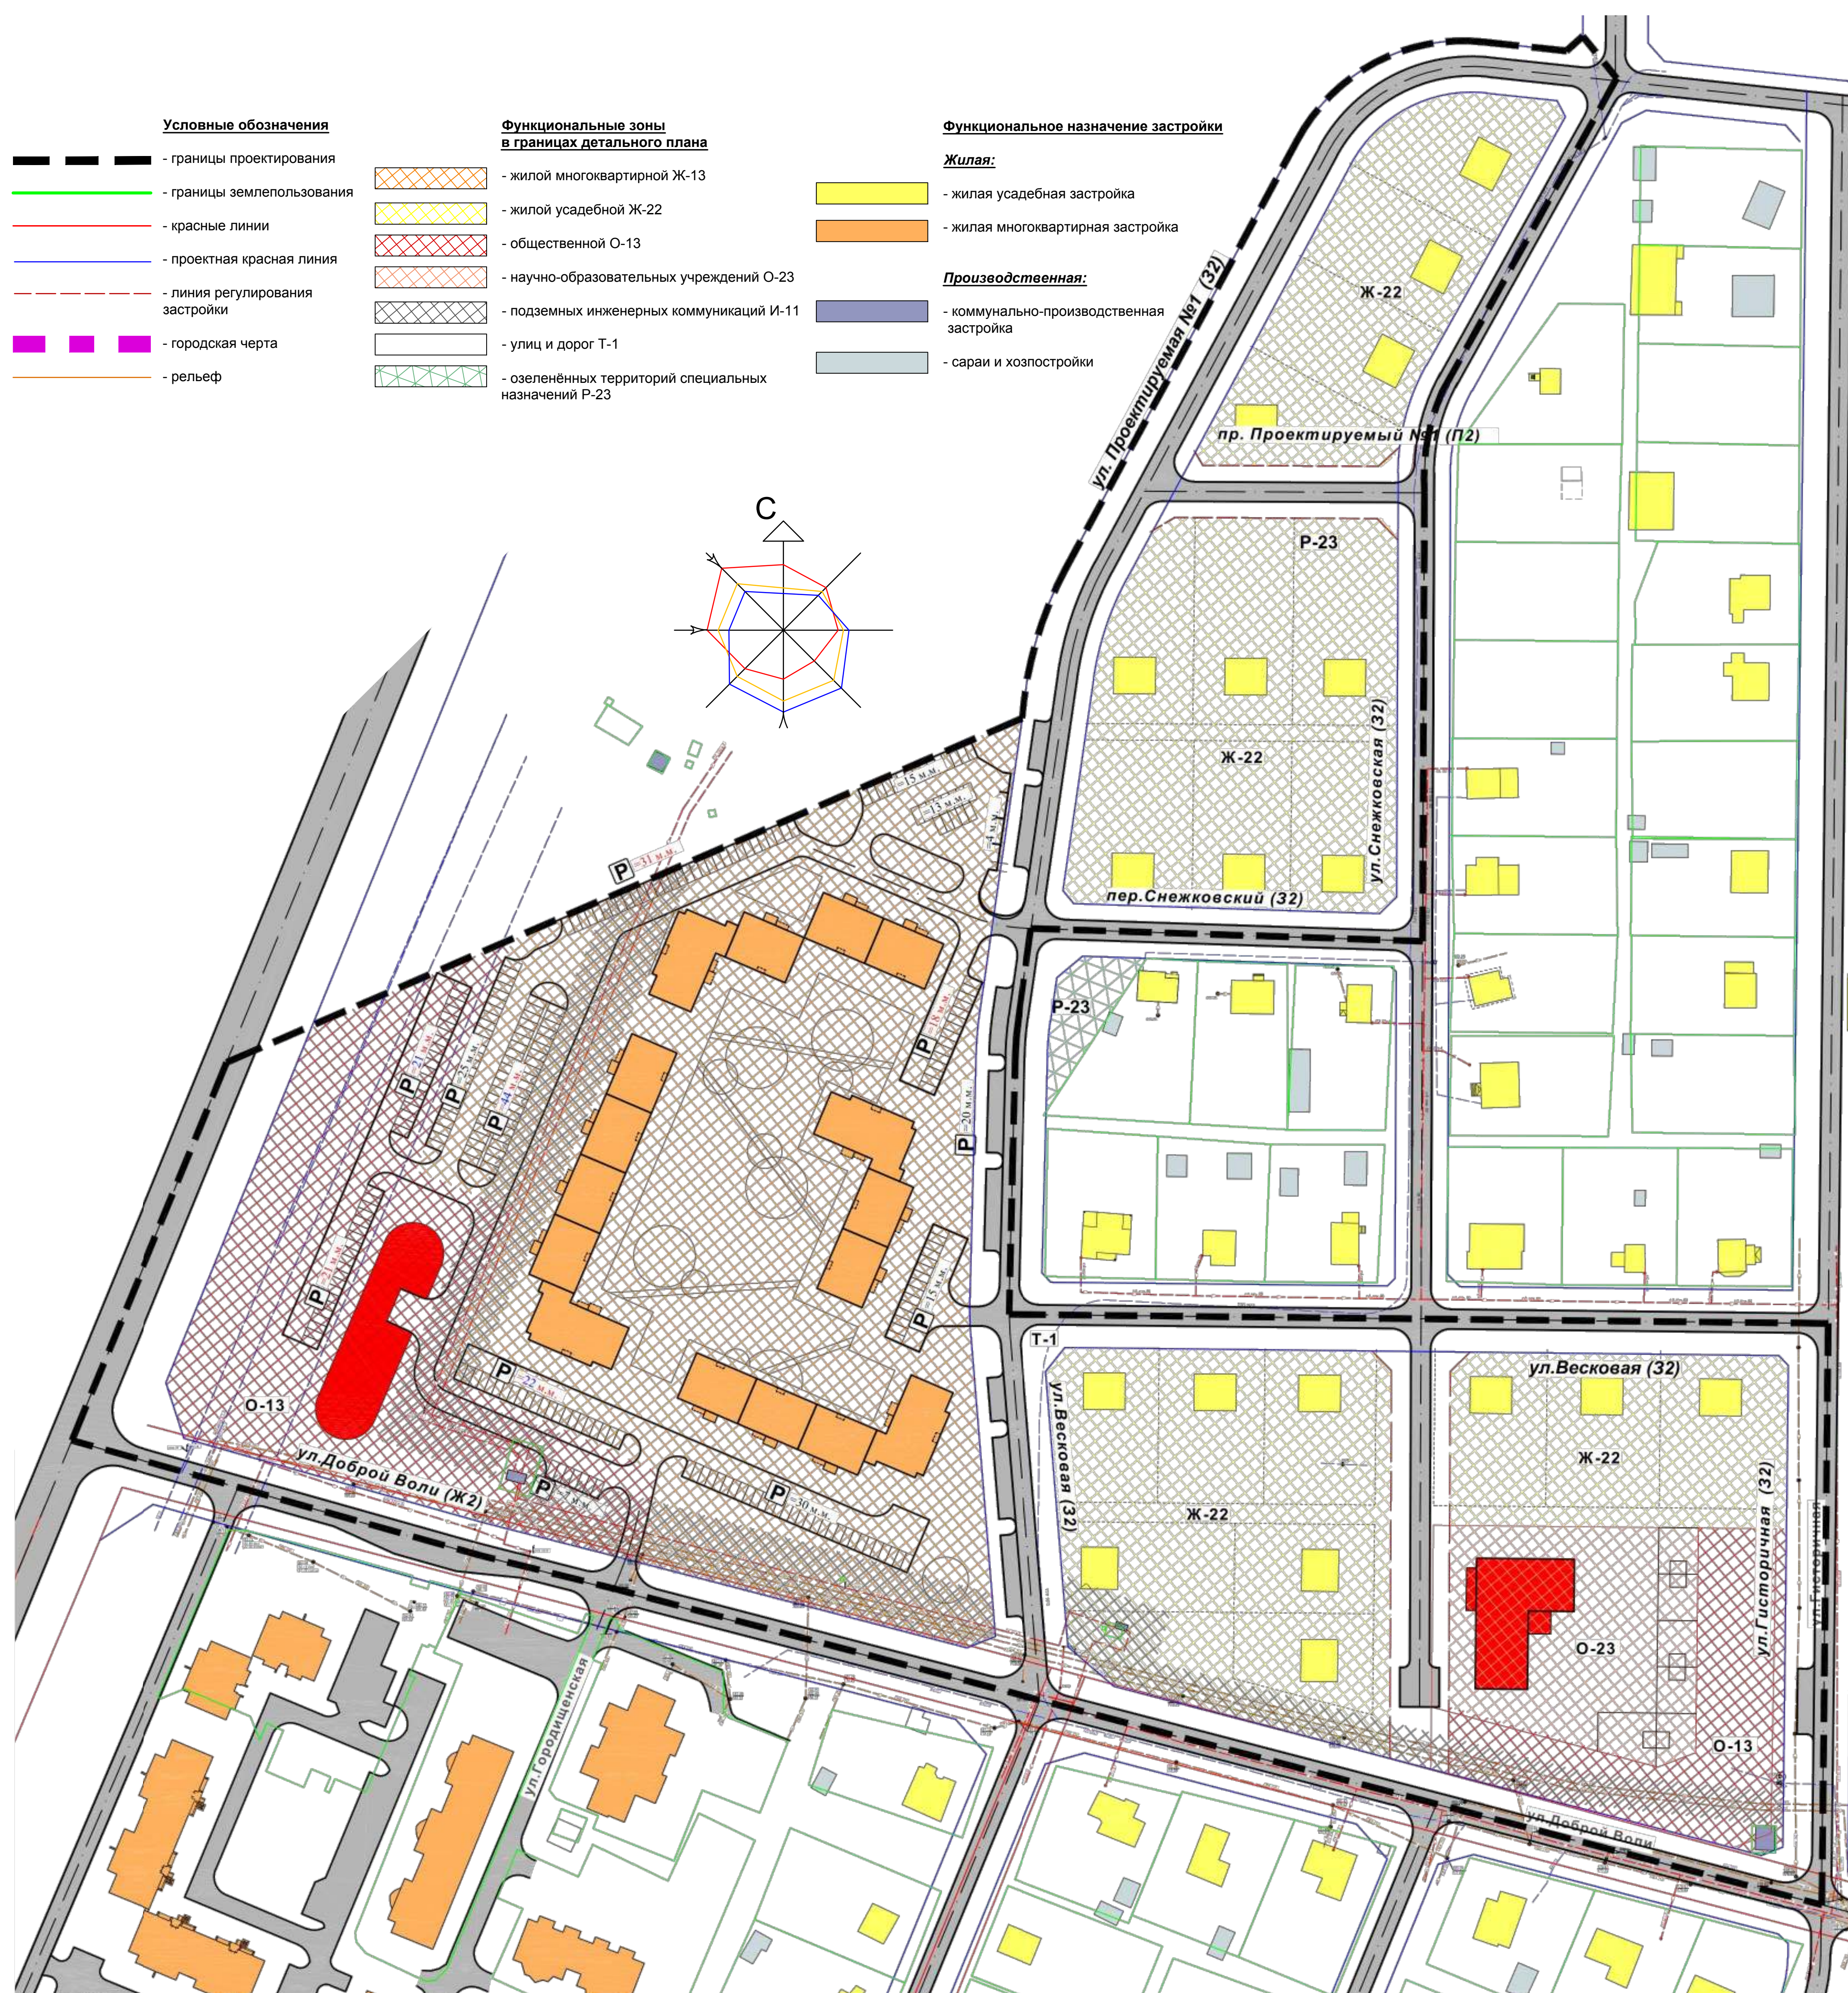

ВИЗУАЛИЗАЦИЯ ГРАДОСТРОИТЕЛЬНОГО ЭСКИЗА ЗАСТРОЙКИ. ВИД СО СТОРОНЫ КВАРТАЛОВ УСАДЕБНОЙ ЗАСТРОЙКИ



ВИЗУАЛИЗАЦИЯ ГРАДОСТРОИТЕЛЬНОГО ЭСКИЗА ЗАСТРОЙКИ. ВИД СО СТОРОНЫ ПЕРЕСЕЧЕНИЯ УЛИЦЫ ДОБРОЙ ВОЛИ И МАГИСТРАЛИ Р-29



ВИЗУАЛИЗАЦИЯ ГРАДОСТРОИТЕЛЬНОГО ЭСКИЗА ЗАСТРОЙКИ. ВИД СО СТОРОНЫ ЛАНДШАФТНО-РЕКРЕАЦИОННОЙ ЗОНЫ

ЭСКИЗ ЗАСТРОЙКИ (М 1:1000)