


ГЕНЕРАЛЬНЫЙ ПЛАН Г.ВИЛЕЙКИ

ГЕНЕРАЛЬНЫЙ ПЛАН

M 1:10000

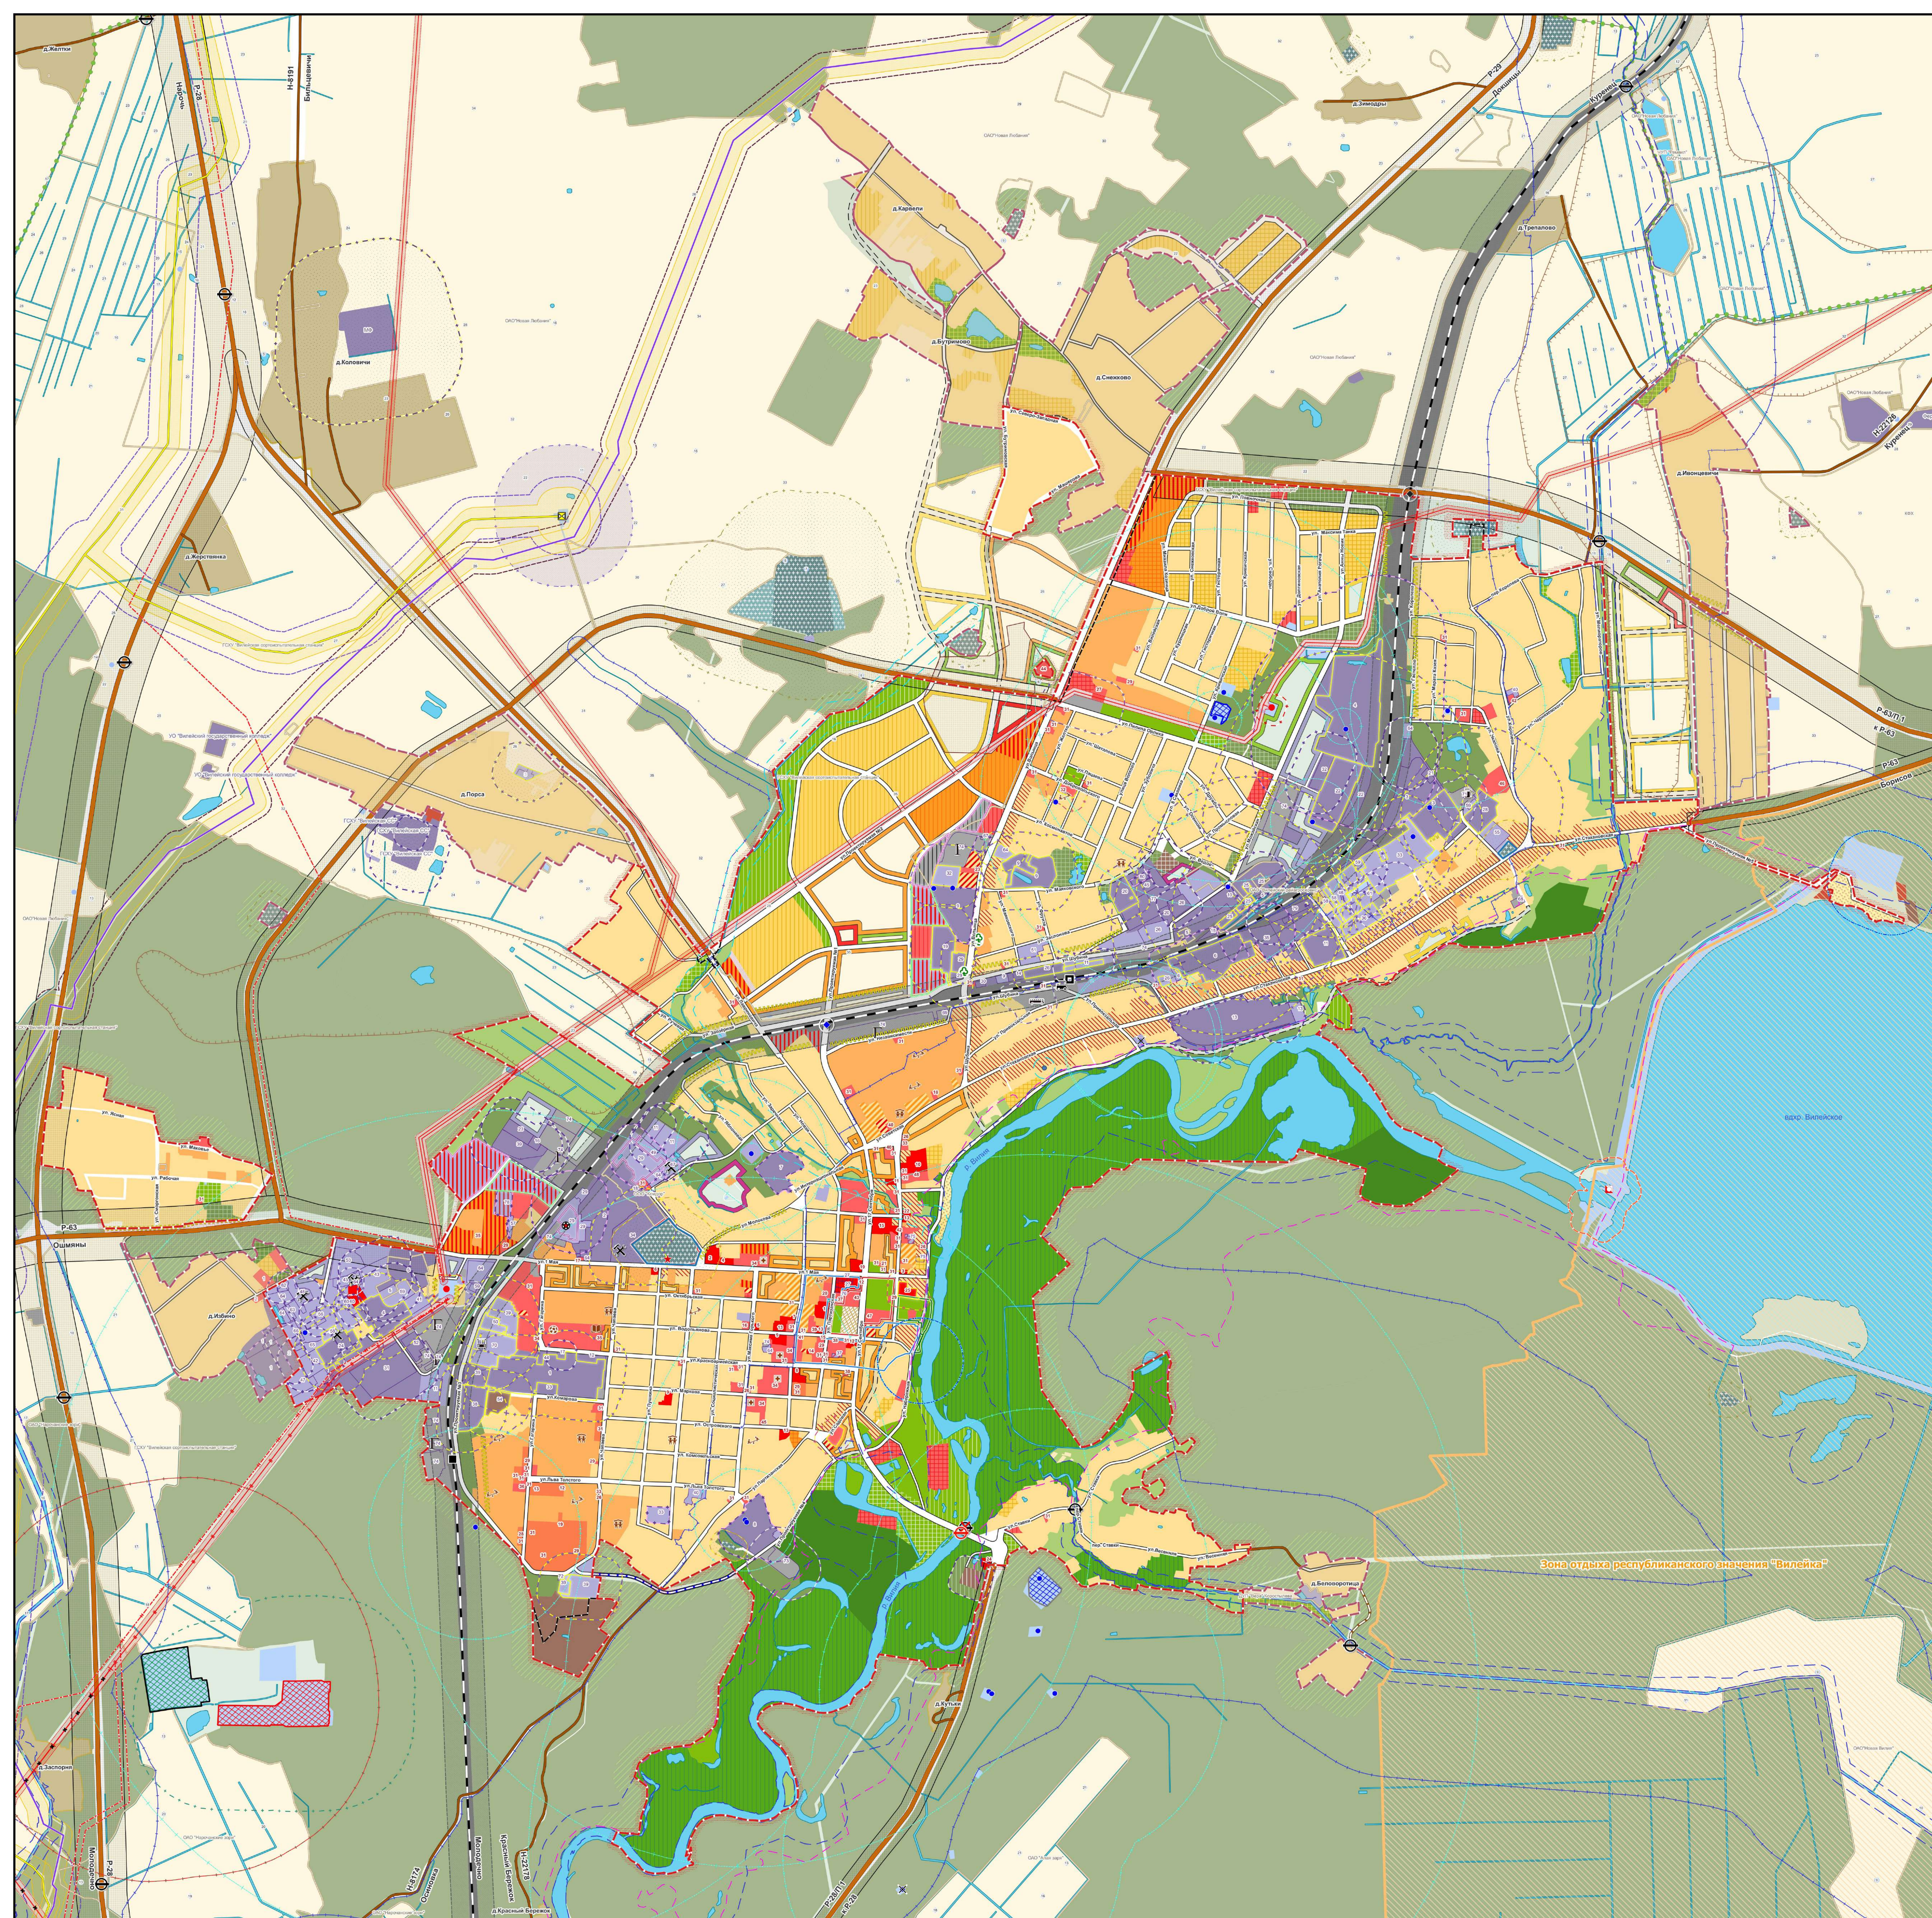

ЭКСПЛИКАЦИЯ ОБЪЕКТОВ ОБСЛУЖИВАНИЯ Г.ВИЛЕЙКИ

[illegible]

ЭКСПЛИКАЦИЯ ПРОИЗВОДСТВЕННЫХ ПРЕДПРИЯТИЙ С ВИДЕЙКИ:

НОМЕР	НАИМЕНОВАНИЕ
1	ОАО "ЧЕИТ-БЕЛГОС"
2	ОАО "ВЫСЕЙСКИЙ РЕМОНТНЫЙ ЗАВОД"
3	ОАО "БЕЛ-ВЫСЕЙСКИЙ РАЙОН"
4	ООО "МИНСКОЕ ДОСРОЧНО"
5	ОАО "ВЫСЕЙСКИЙ РАЙОН РОСРЕС"БЕ"
6	ОАО "ВЫСЕЙСКОЕ КОММУНАЛЬНОЕ ЗАВОД"
7	ОАО "КОСМОНАВТБЕЛ"
8	ООО "МИНСКОЕ МОЛОЧНЫЙ ЗАВОД №1"
9	ЗАО "МОЛОКО-КОМБЕЛЬ"
10	ООО "ТРИ-СКАЛА"
11	ООО "ВЫСЕЙСКИЙ ОПЕЛЫТНЫЙ БЕСКОЗ"
12	ЗАО "ЭКОНИКОМБЕЛ"
13	ОАО "СТРОЙДЕТАЛИ"
14	ОАО "ВЫСЕЙСКО"
15	ООО "БЕЛТАКОМОБЛОКСТИК"
16	ООО "БЕЛТАКОМОБЛОКСТИК-БЕ"
17	ООО "УНИКОМАШ"
18	ООО "КОМОДБ"
19	ООО "ПРЕСТА"
20	ООО "МОКОМБЕЛ"
21	ООО "ПАРАМАШИНАРГРУП"
22	ООО "ЭКО-ТЕПЛОНИК"
23	ООО "БЕЛТАКОМОБЛОКСТИК"
24	ОАО "МИНСКОДОПРОМ"
25	ЗАО "КОСМОНАВТБЕЛ"
26	БЕЛСЕЙСКОЕ РАЙОННОЕ ПОТРЕБИТЕЛЬСКОЕ ОБЩЕСТВО
27	ООО "САМУРАЙ-БЕЛ (ШАНКО)"
28	ОАО "ТАМБЕЛ-БЕ"
29	ООО "МИНСКОДОПРОМ"
30	ООО "МИНСКОЕ СТРОИТЕЛЬСТВО БЕЛОРУССКОГО КОЛЛЕЖИИ № 100"
31	ООО "ПЕРЕКРЕСТКА МЕДИЦИНСКАЯ РАЙОННАЯ № 100"
32	ООО "МИНСКОДОПРОМ-ЦЕНТР"
33	ООО "ВЫСЕЙСКИЙ ОБЩЕЖИТНИК"
34	ОАО "ДОРОЖНО-СТРОИТЕЛЬНЫЙ ТРЕСТ №2"
35	КОММУНАЛЬНОЕ УПРАВЛЕНИЕ ПРЕДПРИЯТИЯ ПО ОБЕСПЕЧЕНИЮ НАЦИОНАЛЬНОГО ПОТРЕБИТЕЛЬСКОГО ОБЩЕСТВО
36	ЗАО "УПРАВЛЕНИЕ РАЙОНА"
37	ЧПУП "ДВЕ СТОПКИ"
38	ПРОИЗВОДИТЕЛЬНАЯ ВАКА
39	ПРОИЗВОДСТВЕННОЕ ПРЕДПРИЯТИЕ "ВЫСЕЙСКОЕ ЗОО"
40	ООО "ВЫСЕЙСКАЯ РАЙОННАЯ ВЕТЕРИНАРНАЯ АПОТЕКА"
41	ООО "ЧРЯТОКОВАТЫЙ"
42	ООО "КОМПАНИА"
43	ООО "ВАСИЛ"

45	3AOTBK™
46	CCC-MTSLC CTR00™

47	0000 "БЕЛЫВАЯ МАСТЕРСКАЯ"
48	0000 "ВИБРОС"
49	0000 "ТАКЕЛСТ"
50	ОБЩЕСТВЕННО-РЕСПУБЛИКАНОЕ УНИТАРНОЕ ПРЕДПРИЯТИЕ "МИКОСЛАВ"
51	ОБЩЕСТВЕННЫЙ КОЛЛЕКТИВ "ВИАТИКА"
52	РУП "БЕЛПЕЛКО"
53	РУП "ЧЕРНЫЙ БЕЛОРУСИНИ"
54	"ТОКАРИН ДРОЗ"
55	ТОРОВОЕ ЧАСТНОЕ УНИТАРНОЕ ПРЕДПРИЯТИЕ "АСОБИТЕ"
56	"ЧУП ЧЕВЯК"
57	"ЧУП" БЕЛАРУСЬТОРИ"
58	"ЧУП" "ПАВЕЛ"
59	МАСТЕРСКОЕ
60	СТОПОРНЫЙ ЦЕХ
61	СТОПОРНАЯ МАСТЕРСКАЯ
62	ОКЛАД ДЛЯ ХРАНЕНИЯ МАСЕЛ
63	ОКЛАД ГОМ
64	ОКЛАД
65	РАСПОРО-БЕЛОННЫЙ УЧЕД
66	ПЕКАРИЯ
67	ПЕЦСЕРСЯ
68	РУП "БЕЛВЕРСКИЙ ПЕКО"
69	0000 "СТОЯКА... ПЛОС"
70	0000 "МАКО "МАКО-ПЕКО"
71	АЗС
72	ИНФОРМАЦИОННАЯ МАСТЕРСКАЯ
73	МАСТЕРСКОЕ
74	ГАРАЖИ
75	МАСТЕРСКОЕ (ВЫХОД)
76	ГАРАЖИ (ВХОД)
77	КОП "СОБРУЧЕВЬЕ"
78	ВАЗ "ТЕХНОНИКА"
79	ЧУП "ПРЕСКО"
80	ЧУП "СЛАВЯНО"

ЭКСПЛИКАЦИЯ ПРОИЗВОДСТВЕННЫХ ПРЕДПРИЯТИЙ ПРИЛЕГАЮЩИХ

НОМЕР	НАИМЕНОВАНИЕ
1	ИЧТУУПБЕЛ ПЕКА ПЭЙНТ
2	ООО "ВИЛМЕТДЕКОР"
3	ДЕРЕВООБРАБАТЫВАЮЩЕЕ ПРОИЗВОДСТВО

